

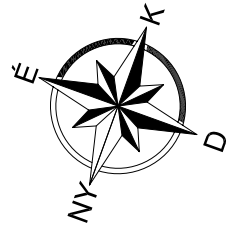


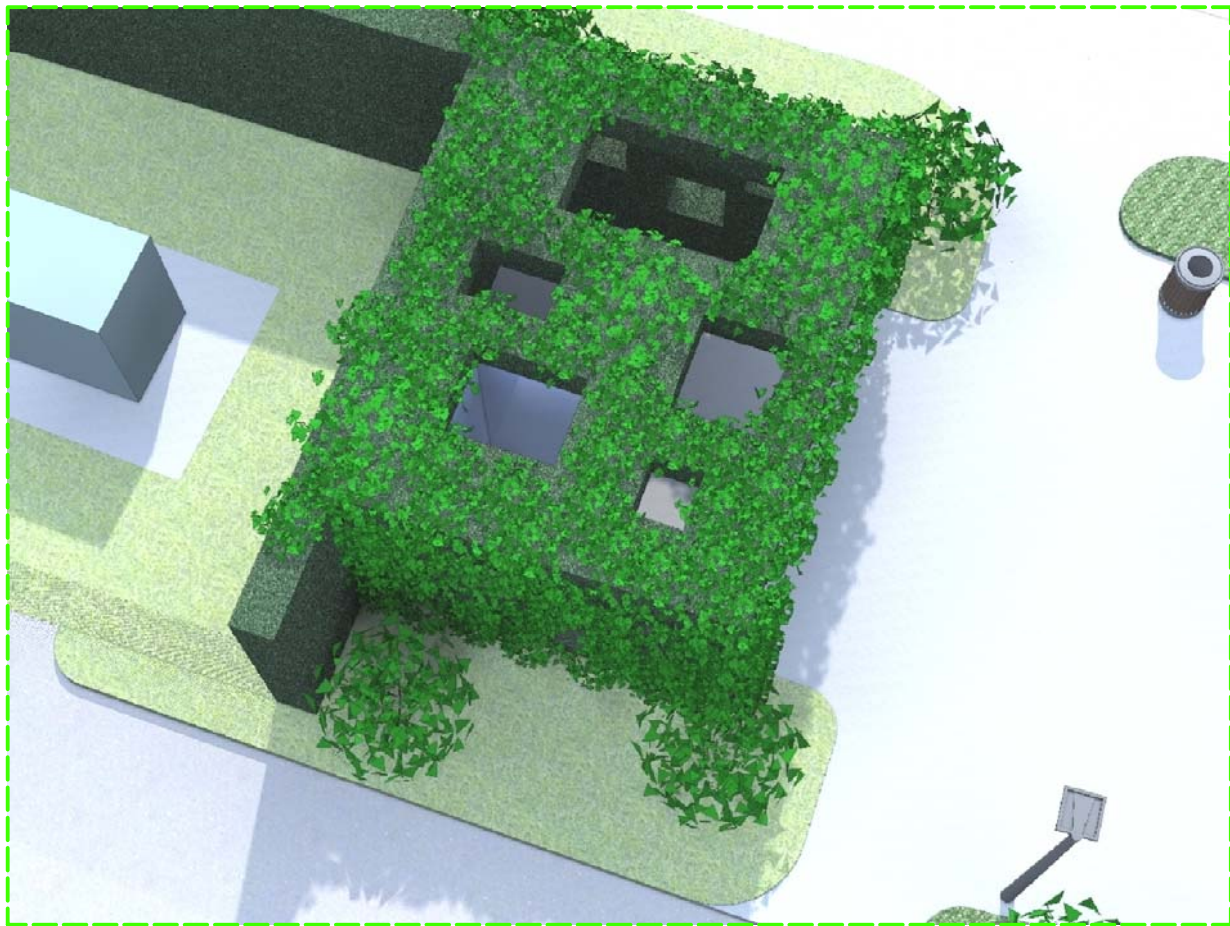

a zöld kubus

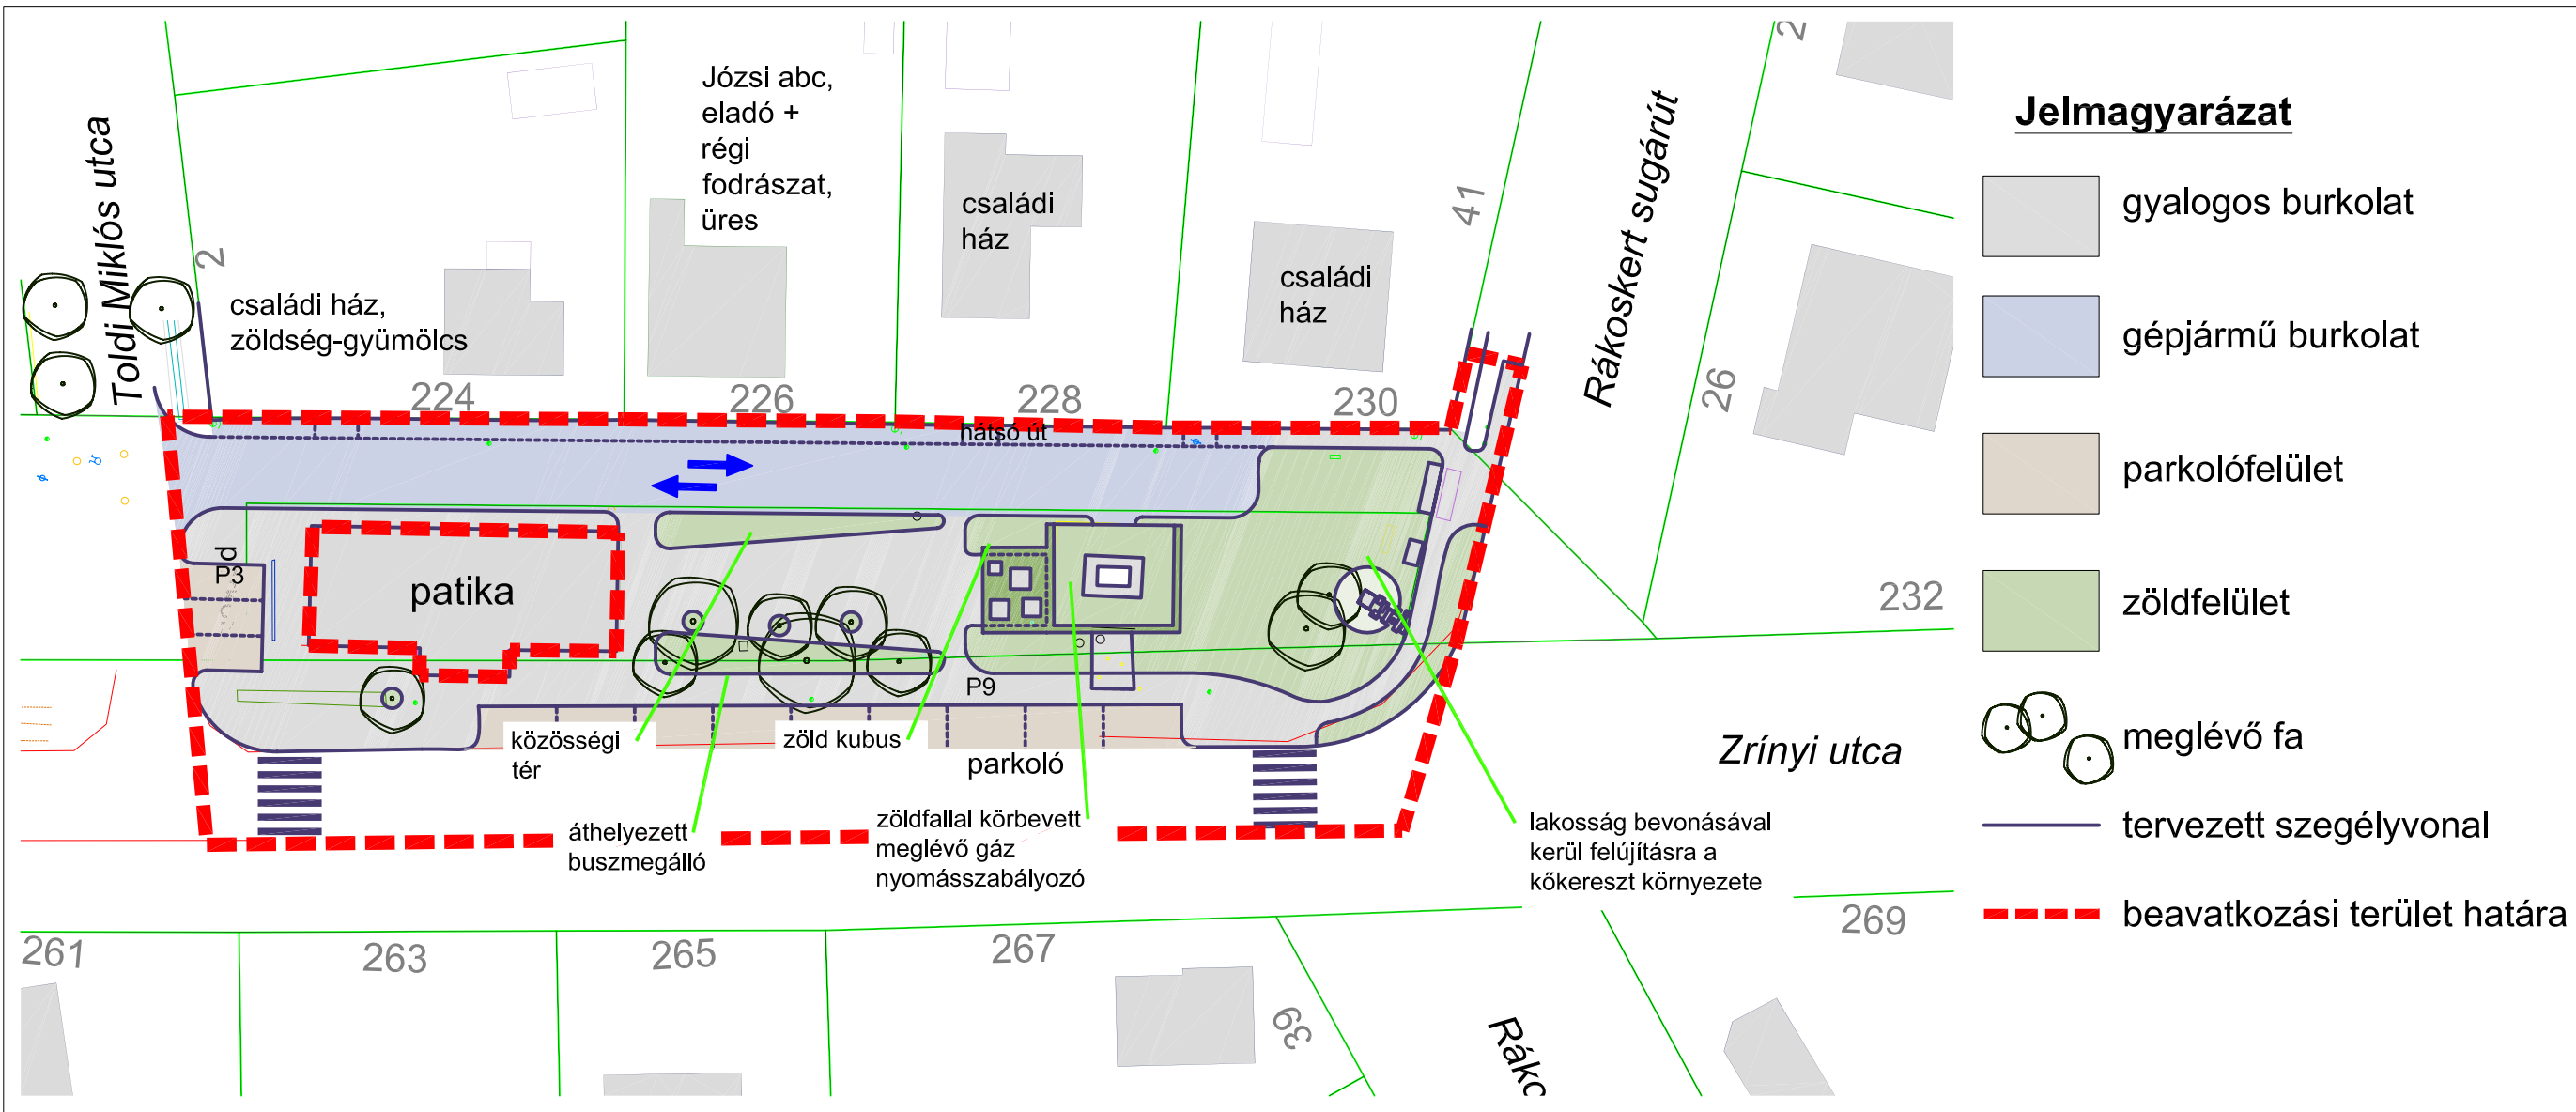

BUDAPEST XVII. KERÜLET RÁKOSMENTE

Területegység megnevezése:
Zrínyi utca
Nyomdász utca és Rákoskert sugárút közötti szakasza
(Hrsz.: (137373/5); (137373/4); 137373/2; (139130))

TÁJÉPÍTÉSZETI MEGALAPOZÓ TANULMÁNY

Az átadott dokumentáció tervezői, szerzői jog védelme alatt áll.
A dokumentáció egészének, egyes részeinek újrafelhasználása csak a tervező írásos hozzájárulásával történhet.

Megrendelő:
**BUDAPEST FŐVÁROS
XVII. KERÜLET
ÖNKORMÁNYZATA**
1173 Budapest, Pesti út 165.
Riz Levente
polgármester

Környezettervezés:
**Andaházy László**
kertész-mérnök
okleveles tájépítésmérnök
vezető tervező
K/1 01-5145
1118 Budapest, Rétköz u. 51/c.
Tel.: 06-1/248-1022
Fax.: 06-1/248-1021
pandapont@pandapont.hu
www.pandapont.hu

Szakág: KÖRNYEZETRENDEZÉS

Terv megnevezése:
PROJEKTTERV

Dátum:
2013.07.05.
Méterarány:
M=1:500

Közlekedés:
WETTSTEIN & TÁRSA
TERVEZŐ ÉS SZOLGÁLTATÓ BETÉTI TÁRSASÁG
1061 BUDAPEST VI. ANDRÁSSY ÚT 94.
TEL/FAX: 331-46-31 MOBIL: 30-996-59-14

Wettstein Miklós
okl. közlekedésképtermék
tervező KE-T/01-2317

Vízi, gáz és távhő közművek:
DIMA
Mérnöki Iroda Kft.
székhely: 1146 Budapest, Cházár A. u. 19.
iroda: 1075 Budapest, Rumbach S. u. 14.
Tel.: +36 1 343 0609 Fax: +36 1 343 0501
e-mail: dima@dimaonline.hu

Dima András
okl. építőmérnök,
Vízellátás, csatornázás vezető tervező
VZ-T, 01-2130

Elektromos hálózatok:
**BLUEPRINT 2000** GÉNÉRÁL TERVEZŐ
MÉRŐKÉP IRODA BETÉTI TÁRSASÁG
1115 Budapest, Bartók Béla út 131/B.
Tel.: 06-20-3461477
Fax: 203-0808
E-mail: blueprint@upcmail.hu


Antal Zoltán
okl. villamosmérnök,
Villamosenergetikai vezető tervező
EN-T, V-T 01-10530

Távközlés:

Molnár Attila
mélyépítő és távközlési mérnök,
Távközlési vezető tervező
T-T, H-T, TH-T 01-6341
Tel.: +36 30 984 6250
e-mail: exuexu@freemail.hu

Rajzszám:
Z P - 03